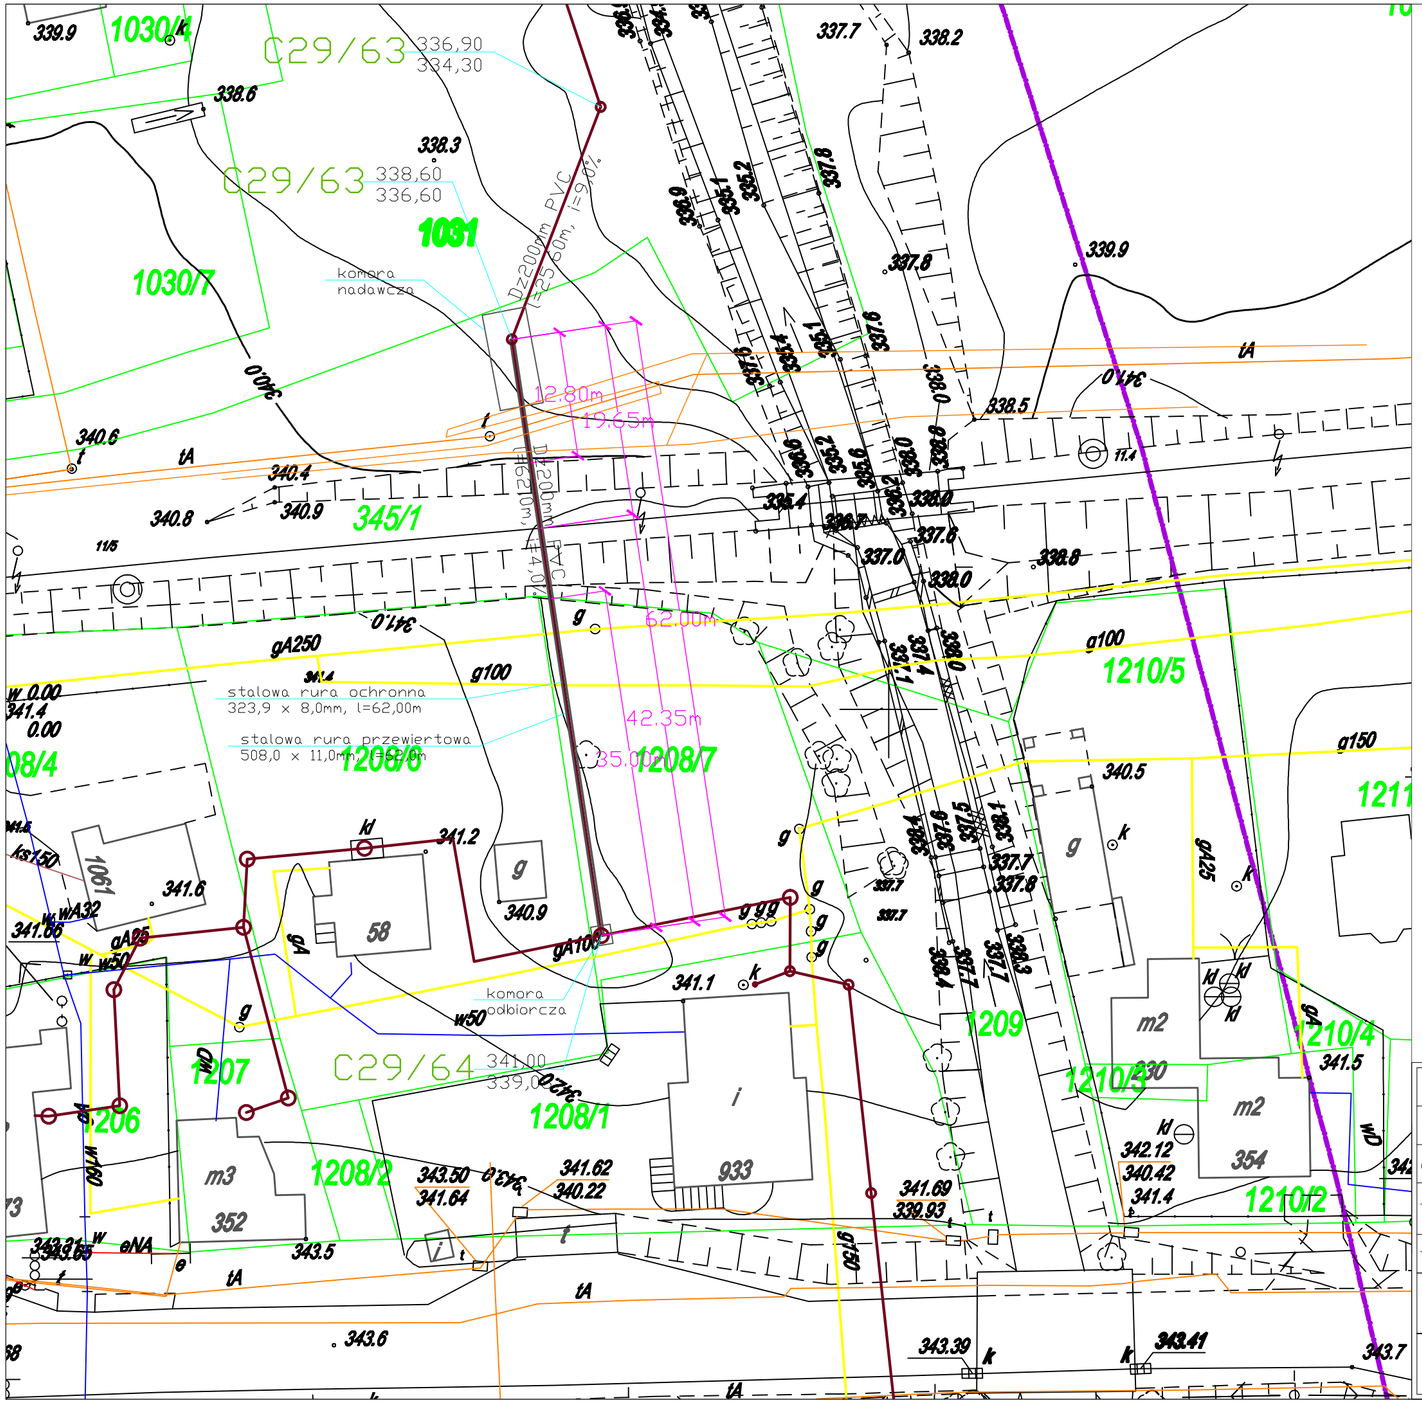

Przedsiębiorstwo Techniczno- Handlowe "EMI" sp. z o.o. 43-450 USTROŃ ul. Ogrodowa 26 tel. 033 - 854 33 36			
Inwestor:	Gmina Jasienica Jasienica 159, 43-385 Jasienica		
Obiekt:	Jasienica		
Temat proj.:	Budowa kanalizacji sanitarnej grawitacyjnej- przejście kanalizacją pod torami kolejowymi linii nr 190 Bielsko Biała- Cieszyn		
Temat rys.:	Plan sytuacyjny/ plan zagospodarowania terenu- km. 11+458- przejście nr III		
Projektował:	mgr inż. A. Gogółka SLK/0599/P00S/04 specjalność instal., w zakresie sieci i instalacji wod.-kan.		skala: 1:500 nr proj.: 10/09 "B"
Sprawdził:	mgr inż. B. Londzin SLK/0600/P00S/04 specjalność instal., w zakresie sieci i instalacji wod.-kan.		data: 01.2010r. nr rys.: 4a