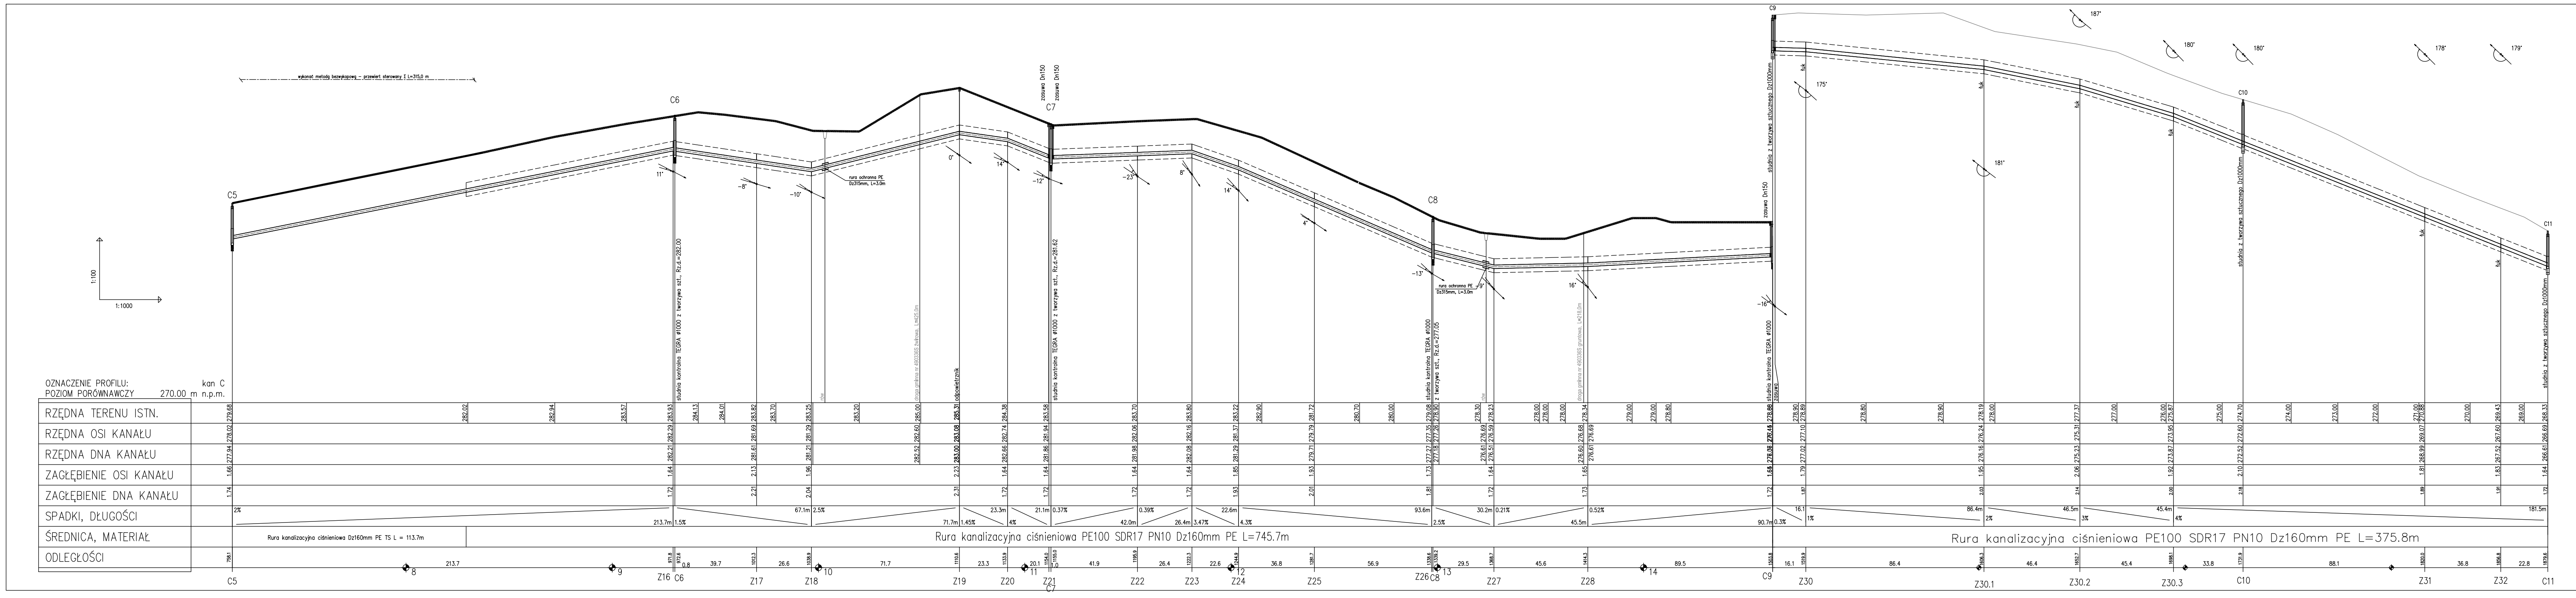
1:100
1:1000
OZNACZENIE PROFILU: kan C
POZIOM PORÓWNAWCZY 270.00 m n.p.m.
RZĘDNA TERENU ISTN.
RZĘDNA OSI KANAŁU
RZĘDNA DNA KANAŁU
ZAGŁĘBIENIE OSI KANAŁU
ZAGŁĘBIENIE DNA KANAŁU
SPADKI, DŁUGOŚCI
ŚREDNICA, MATERIAŁ
ODLEGŁOŚCI
Rura kanalizacyjna ciśnieniowa Dz160mm PE TS L = 113.7m
Rura kanalizacyjna ciśnieniowa PE100 SDR17 PN10 Dz160mm PE L=745.7m
Rura kanalizacyjna ciśnieniowa PE100 SDR17 PN10 Dz160mm PE L=375.8m
studnia kontrolna TEGRA ϕ1000 z tworzywa szt., Rz.d.=282.00
studnia kontrolna TEGRA ϕ1000 z tworzywa szt., Rz.d.=281.62
studnia kontrolna TEGRA ϕ1000 z tworzywa szt., Rz.d.=277.05
studnia kontrolna TEGRA ϕ1000
studnia z tworzywa sztucznego Dz1000mm
odpowietrznik
rura ochronna PE Dz315mm, L=3.0m
zasuwa Dn150
C5
C6
C7
C8
C9
C10
C11
Z16
Z17
Z18
Z19
Z20
Z21
Z22
Z23
Z24
Z25
Z26
Z27
Z28
Z30
Z30.1
Z30.2
Z30.3
Z31
Z32

UWAGA:
1. Miejsca kolizji proj. kanalizacji z istn. gazociągiem należy zabezpieczyć rurą ochr. o dł. min. L=3,0 m zgodnie z normą PN-91 M34501
2. Miejsca kolizji proj. kanalizacji z istn. kablami podziemnymi należy zabezpieczyć rurą ochr. typu AROT Ps 110 o dł. L=3,0 m
3. Wszystkie połączenia kołnierzowe łączyć za pomocą śrub, podkładek i nakrętek ze stali nierdzewnej
4. Zastosowane rury, kształtki i armatura musi mieć przeznaczenie do kanalizacji

HYDRO-INSTAL
PROJEKTY TECHNICZNE
Homa - Homa Spółka Jawna
43-391 Mazańcowice 178, tel. (033)8155412

INWESTOR GMINA JASIENICA JASIENICA 159, 34-385 JASIENICA	LOKALIZACJA Mazańcowice, gm. Jasienica

PROJEKT
Opracowanie projektu zamiennego - dokumentacji technicznej budowlano- wykonawczej
sieci kanalizacyjnej - kolektora tłocznego i pompowni kanalizacyjnej
w sołectwie Międzyrzecze Dolne - Mazańcowice

ETAP PROJEKTU
PROJEKT ZAMIENNY - ZMIANA TRASY KOLEKTORÓW CIŚNIENIOWYCH

NAZWA RYSUNKU
Profil podłużny kolektora ciśnieniowego - kanał C - CZ. 2

PROJEKT mgr inż. Agnieszka Zagórska Upr. nr SLK/1959/PWOS/07	DATA II 2010r.	PODPIS	SKALA 1:1000/100
OPRACOWANIE mgr inż. Katarzyna Świder	DATA II 2010r.	PODPIS	NR RYSUNKU 4.6