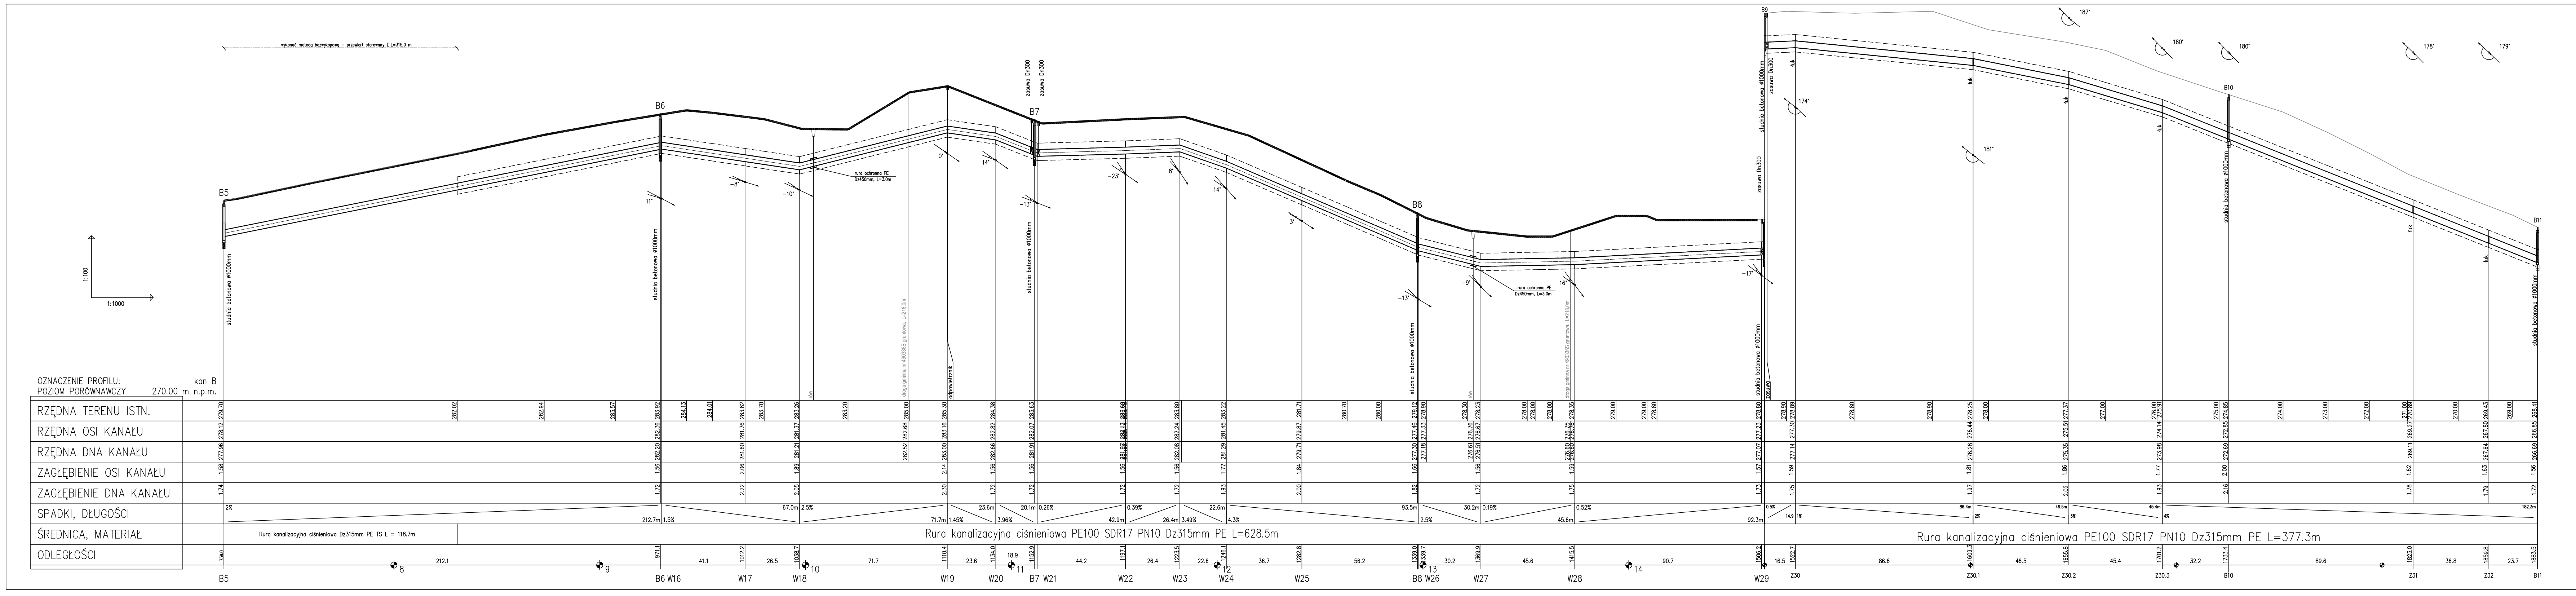
wykonać metodą bezwykopową – przewiert sterowany Σ L=315,0 m
OZNACZENIE PROFILU: kan B
POZIOM PORÓWNAWCZY 270.00 m n.p.m.
RZĘDNA TERENU ISTN.
RZĘDNA OSI KANAŁU
RZĘDNA DNA KANAŁU
ZAGŁĘBIENIE OSI KANAŁU
ZAGŁĘBIENIE DNA KANAŁU
SPADKI, DŁUGOŚCI
ŚREDNICA, MATERIAŁ
ODLEGŁOŚCI
Rura kanalizacyjna ciśnieniowa Dz315mm PE TS L = 118.7m
Rura kanalizacyjna ciśnieniowa PE100 SDR17 PN10 Dz315mm PE L=628.5m
Rura kanalizacyjna ciśnieniowa PE100 SDR17 PN10 Dz315mm PE L=377.3m
studnia betonowa Ø1000mm
zasuwa Dn300
rura ochronna PE Dz450mm, L=3,0m
1:100
1:1000
B5
B6 W16
W17
W18
W19
W20
B7 W21
W22
W23
W24
W25
B8 W26
W27
W28
W29
Z30
Z30.1
Z30.2
Z30.3
B10
Z31
Z32
B11
B9

UWAGA:

1. Miejsca kolizji proj. kanalizacji z istn. gazociągiem należy zabezpieczyć rurą ochr. o dł. min. L=3,0 m zgodnie z normą PN-91 M34501
2. Miejsca kolizji proj. kanalizacji z istn. kablami podziemnymi należy zabezpieczyć rurą ochr. typu AROT Ps 110 o dł. L=3,0 m
3. Wszystkie połączenia kołnierzowe łączyć za pomocą śrub, podkładek i nakrętek ze stali nierdzewnej
4. Zastosowane rury, kształtki i armatura musi mieć przeznaczenie do kanalizacji

HYDRO-INSTAL
PROJEKTY TECHNICZNE
Homa - Homa Spółka Jawna
43-391 Mazańcowice 178, tel. (033)8155412

INWESTOR GMINA JASIENICA JASIENICA 159, 34-385 JASIENICA	LOKALIZACJA Mazańcowice, gm. Jasienica

PROJEKT
Opracowanie projektu zamiennego - dokumentacji technicznej budowlano- wykonawczej sieci kanalizacyjnej - kolektora tłocznego i pompowni kanalizacyjnej w sołectwie Międzyrzecze Dolne - Mazańcowice

ETAP PROJEKTU
PROJEKT ZAMIENNY - ZMIANA TRASY KOLEKTORÓW CIŚNIENIOWYCH

NAZWA RYSUNKU
Profil podłużny kolektora ciśnieniowego - kanał B - CZ. 2

PROJEKT mgr inż. Agnieszka Zagórska Upr. nr SLK/1959/PWOS/07	DATA II 2010r.	PODPIS	SKALA **1:1000/100**
OPRACOWANIE mgr inż. Katarzyna Świder	DATA II 2010r.	PODPIS	NR RYSUNKU **4.3**