

Katowice, dnia 29.12.2009 r.

**Przedsiębiorstwo Techniczno –
Handlowe „Emi” Sp. z o.o.
ul. Ogrodowa 26
43-450 Ustroń**

GDDKiA-O/KA-Z3/jp/435/~~406~~/09/3801

W związku z wnioskiem z dn. 19.10.2009r. złożonym w tut. Oddziale dnia 21.10.2009 przez Panią Annę Gogółka, reprezentującą przedsiębiorstwo techniczno – handlowe „Emi” Sp. z o.o. 43-450 Ustroń, ul. Ogrodowa 26 w sprawie ponownego uzgodnienia trasy kanalizacji przy przejściu przez drogę ekspresową S-1 oraz wyrażenia zgody na wejście w teren na działki nr: 295/2, 295/1, 743/2, 684/2, 991/9, 991/7, 991/6, 414/7, 414/9, 416 w miejscowości Międzyrzecze Górne uzupełnionego przy piśmie z dnia 14.12.2009r. (wpływ do GDDKiA 16.12.2009r.) przesyłamy opieczątowane plany sytuacyjne, jako zgodne z prawomocną decyzją z dnia 30 września 2004 r. (sygnatura pisma: GDDKiA-O/KA-5/661/126b/1997/2004), obejmującą m.in. zgodę na dysponowanie gruntem dla realizacji inwestycji j/w.


Inwestycję należy realizować zgodnie z warunkami w/w decyzji.

p.o. Z-ca DYREKTORA
ds. Zarządzania Drogiami i Mostami

[Podpis]
mgr Wojciech Gierasimiuł

Otrzymuje:

1. adresat
2. a/a

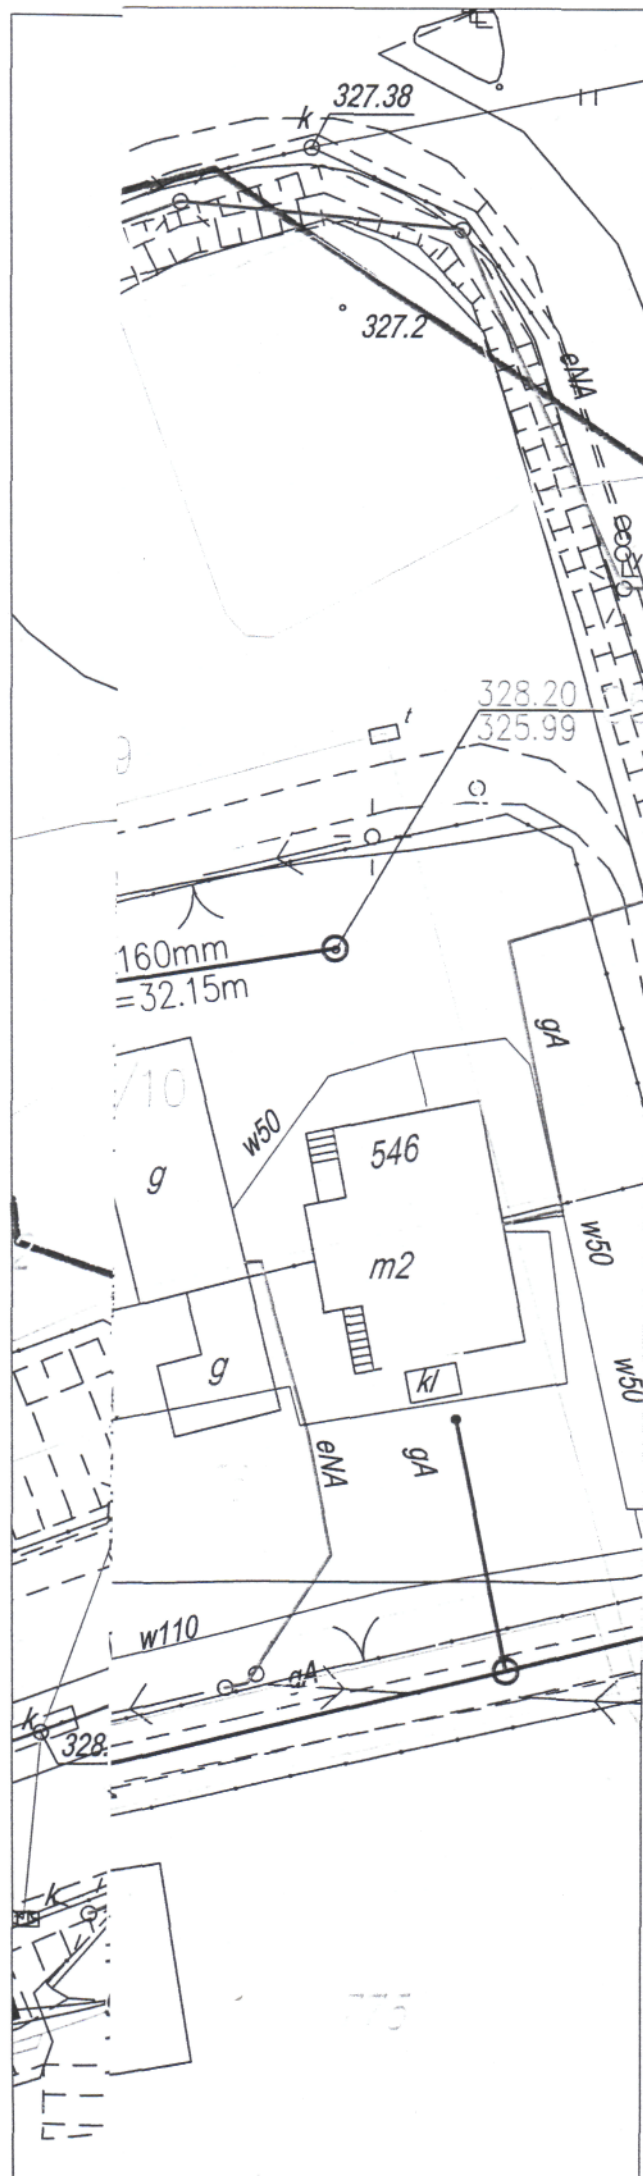


Załącznik nr decyzji/pisma
 435/4089/08 13801
 Katowice dnia 2009-12-31

LEGENDA:

- projektowana kanalizacja grawitacyjna
- granice działek
- istniejący gazociąg
- istniejący wodociąg
- istniejąca kanalizacja
- istniejące kable telekomunikacyjne
- istniejące kable energetyczne
- zakres opracowania

Przedsiębiorstwo Techniczno- Handlowe "EMI" sp. z o.o. 43-450 USTRÓŃ ul. Ogrodowa 26 tel. 033 - 854 33 36			
Inwestor:		Gmina Jasienica Jasienica 159, 43-385 Jasienica	
Obiekt:		Jasienica	
Temat proj.: Budowa kanalizacji sanitarnej grawitacyjnej i tłocznej- drogi krajowe			
Temat rys.: Plan sytuacyjny- sekcja 541.412.021			
Projektował:		mgr inż. A. Gogółka SLK/0599/POOS/04 specjalność instal., w zakresie sieci i instalacji wod.-kan.	skala: 1:500 nr proj.: 10/09
Sprawdził:		mgr inż. B. Londzin SLK/0600/POOS/04 specjalność instal., w zakresie sieci i instalacji wod.-kan.	

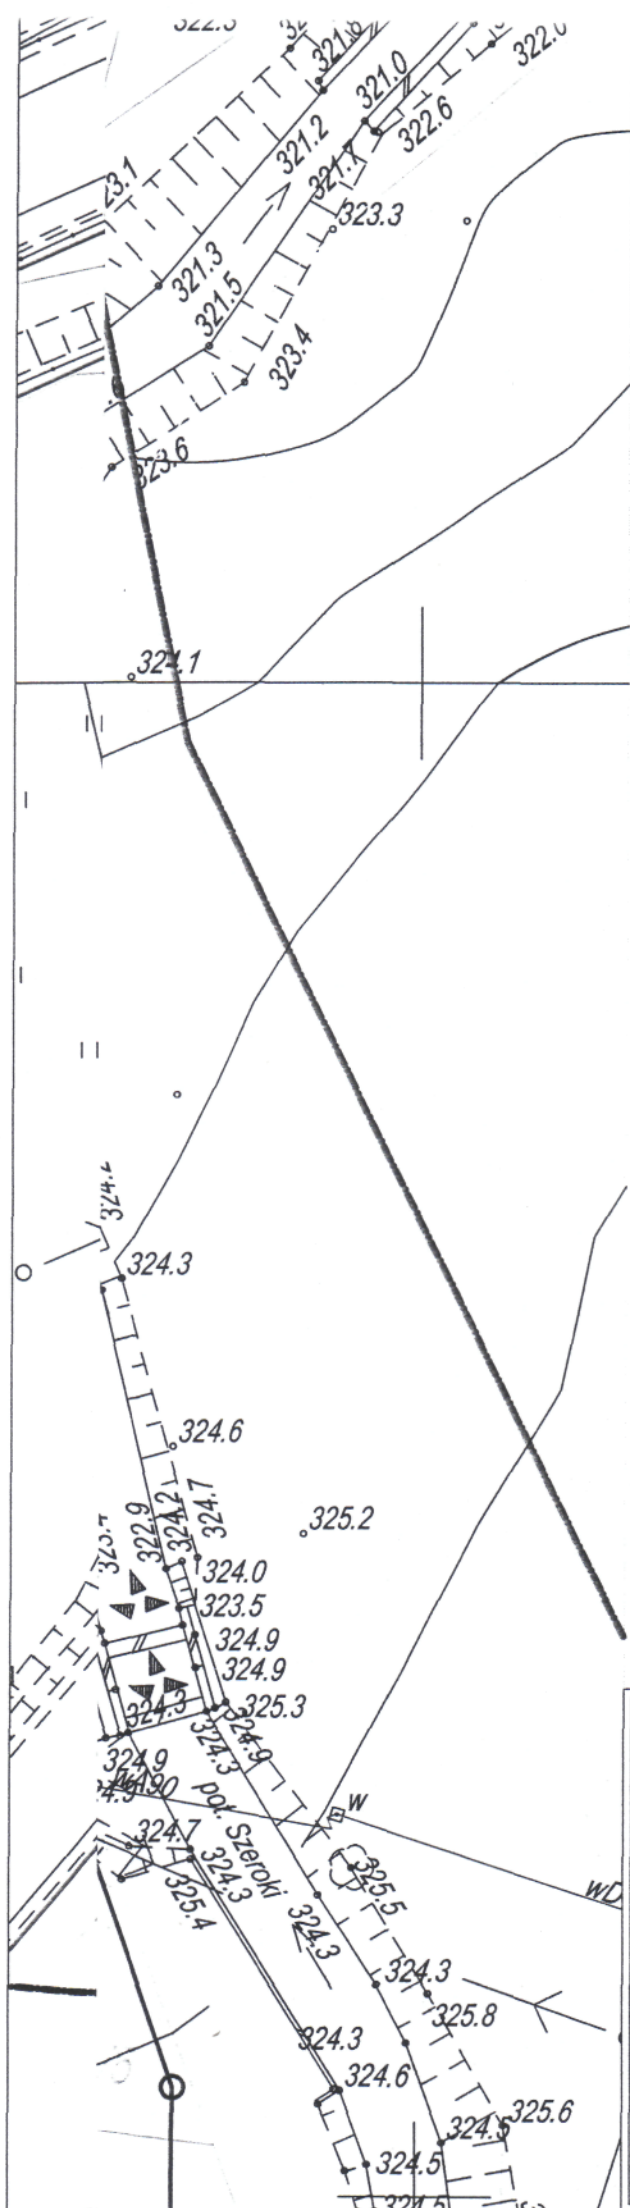

Załącznik do projektu
 w sprawie: 435/408/05/28M
 2009-12-31

MP

LEGENDA:

- projektowana kanalizacja grawitacyjna
- granice działek
- istniejący gazociąg
- istniejący wodociąg
- istniejący kanalizacja
- istniejący kable telekomunikacyjne
- istniejący kable energetyczne
- zakres opracowania

Przedsiębiorstwo Techniczno- Handlowe "EMI" sp. z o.o.
 43-450 USTRON ul. Ogrodowa 26 tel. 033 - 854 33 36

Inwestor: Gmina Jasienica
 Jasienica 159, 43-385 Jasienica

Obiekt: Jasienica

Temat proj.: Budowa kanalizacji sanitarnej grawitacyjnej i tłocznej- drogi krajowe

Temat rys.: Plan sytuacyjny- sekcja 541.412.022, 541.234.224

Projektował: mgr inż. A. Gogółka
 SLK/0599/POOS/04
 specjalność instal., w zakresie
 sieci i instalacji wod.-kan.

skala: 1:500

nr proj.: 10/09

Sprawdził: mgr inż. B. Londzin
 SLK/0600/POOS/04
 specjalność instal., w zakresie
 sieci i instalacji wod.-kan.

data: 11.2009r.
 nr rys.: 2b