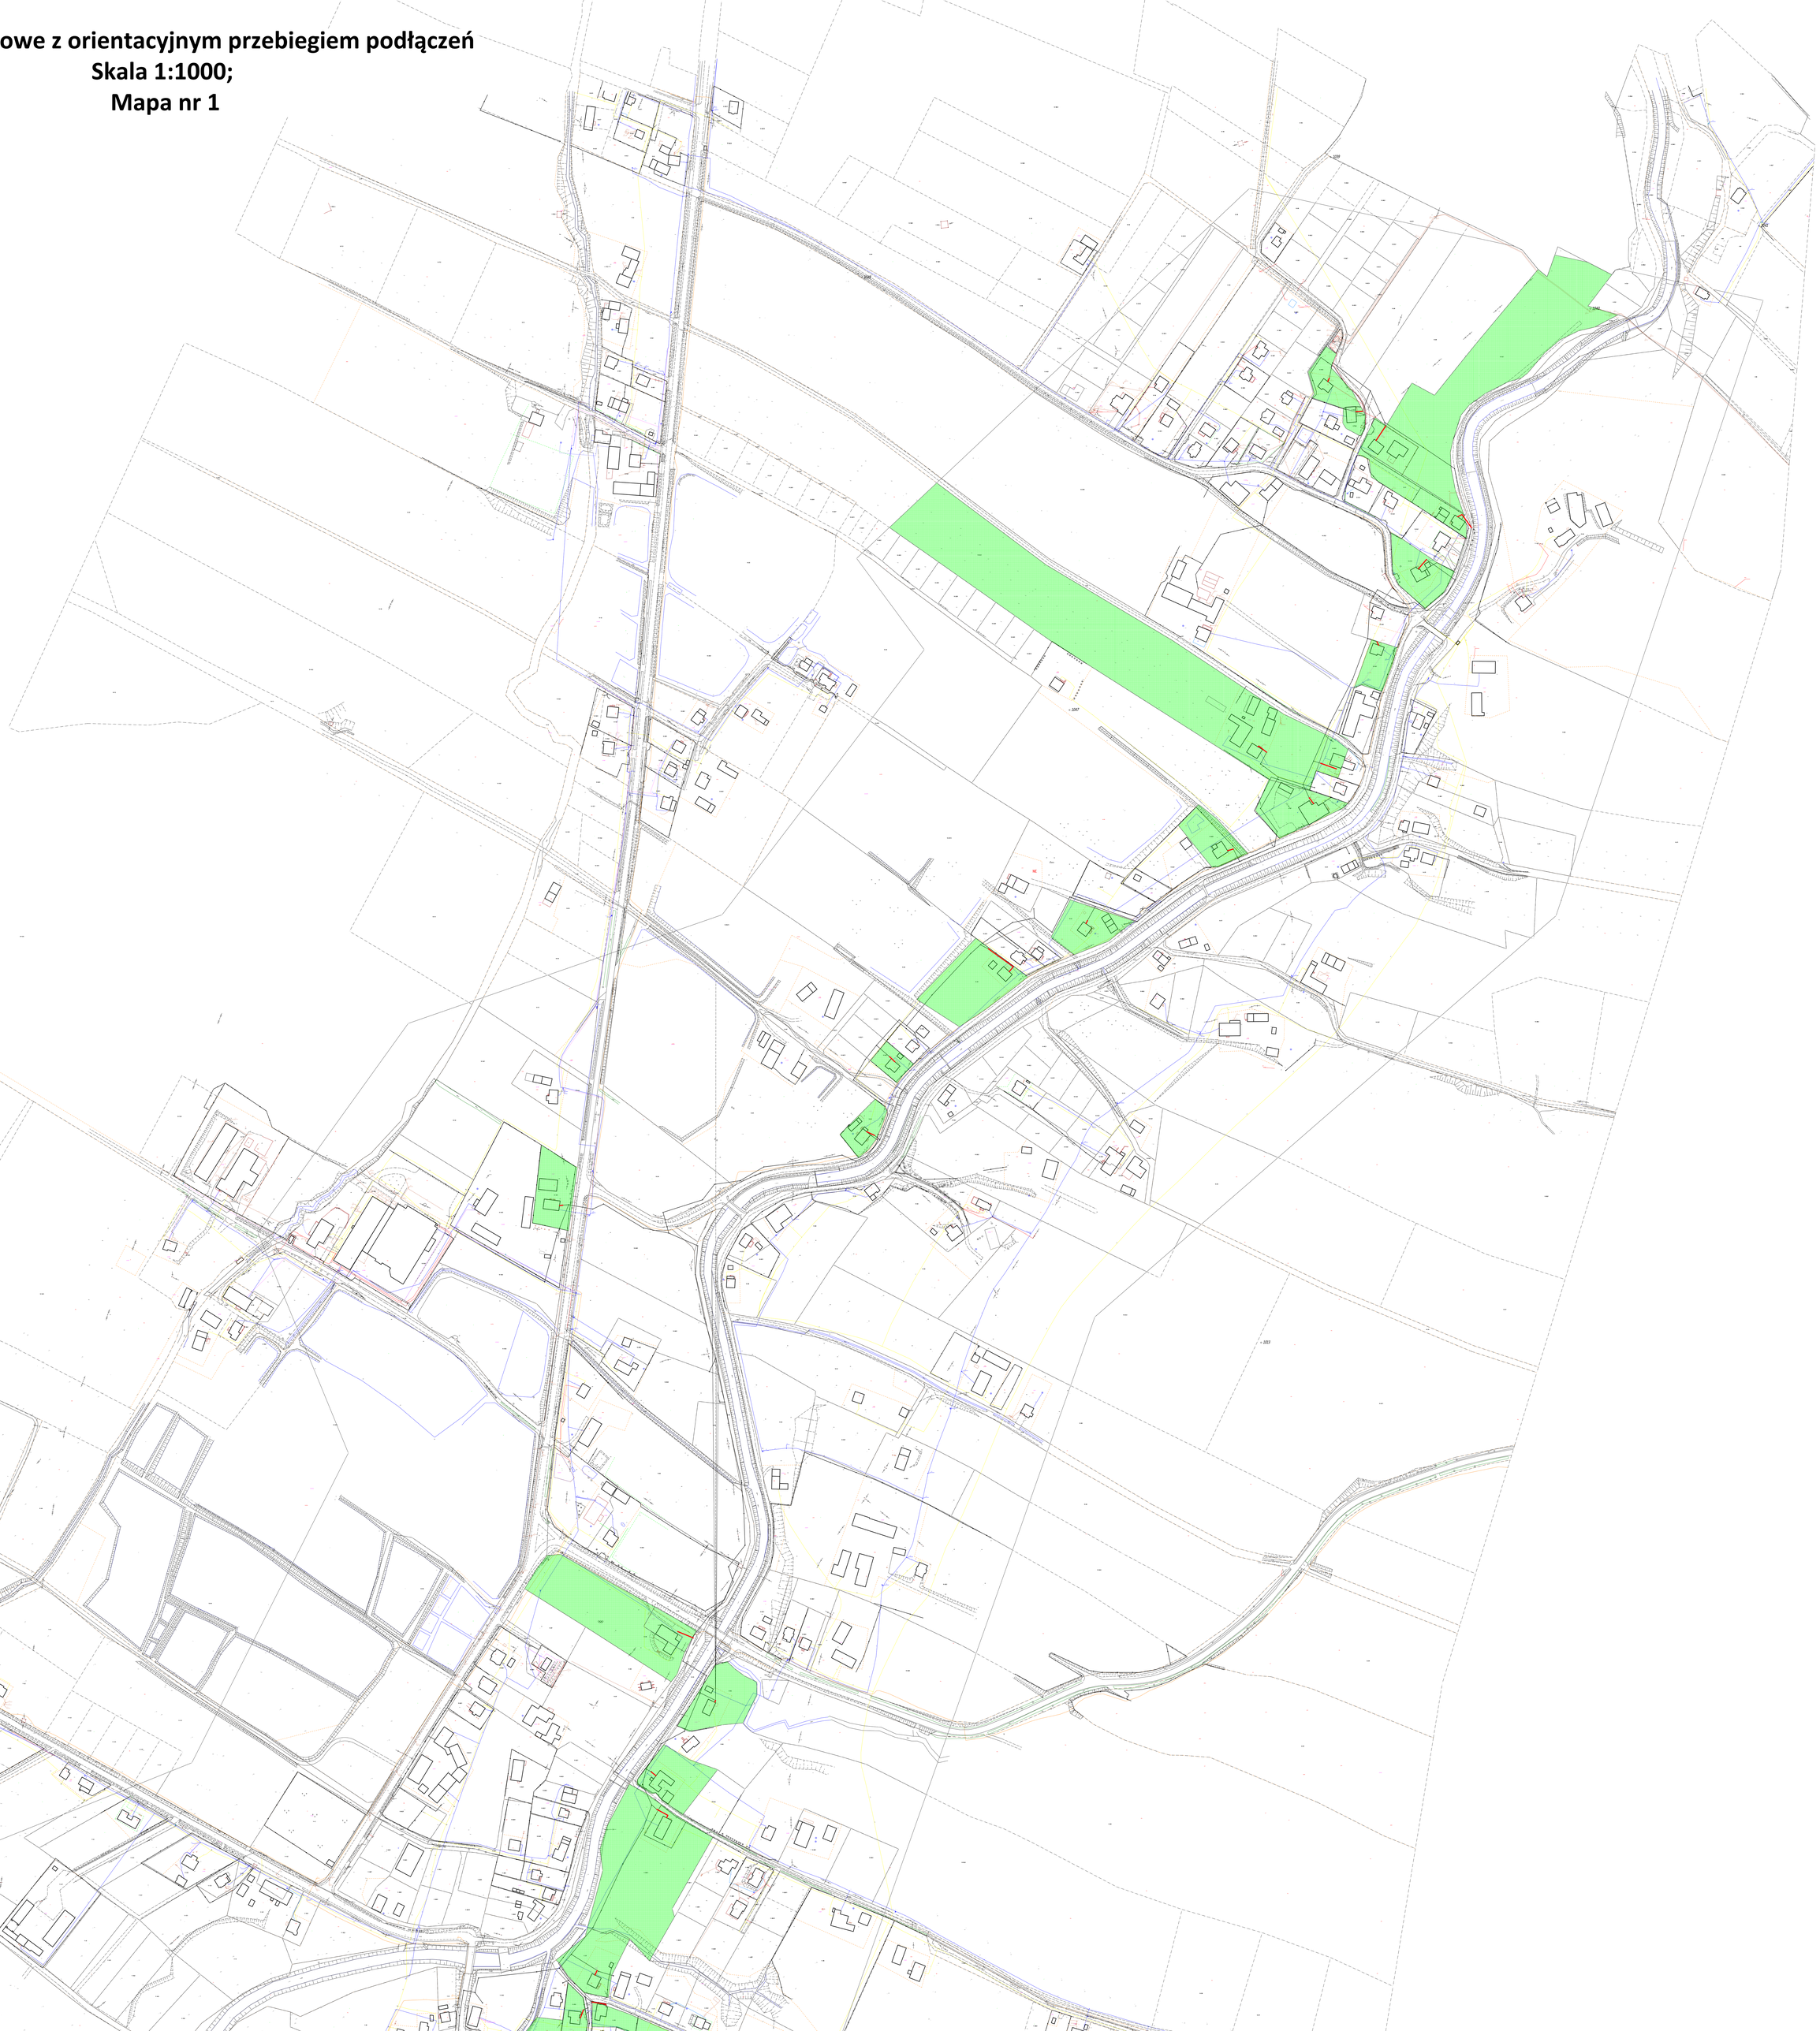Szkice poglądowe z orientacyjnym przebiegiem podłączeń
Skala 1:1000;
Mapa nr 1