



wykonac metodą bezwykopową – przewiert sterowany L = 93,0 m  
przejście pod połaniem wykonac zgodnie z wcześniejszym uzgodnionym operatem wodno-protwym

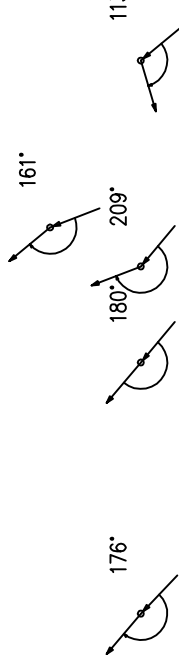

wykonac metodą bezwykopową – przewiert sterowany L=215,0 m

- UWAGA:**
- Miejsca kolizji proj. kanalizacji z istn. gazociągami należy zabezpieczyć rurą ochr. o dł. min. L=3,0 m zgodnie z normą PN-91 M34501
  - Miejsca kolizji proj. kanalizacji z istn. kablami podziemnymi należy zabezpieczyć rurą ochr. typu AROT Ps 110 o dł. L=3,0 m
  - Wszystkie połączenia kohnierzowe łączyć za pomocą śrub, podkładek i nakrętek ze stali nierdzewnej
  - Zastosowane rury, kształtki i armatura musi mieć przeznaczenie do kanalizacji

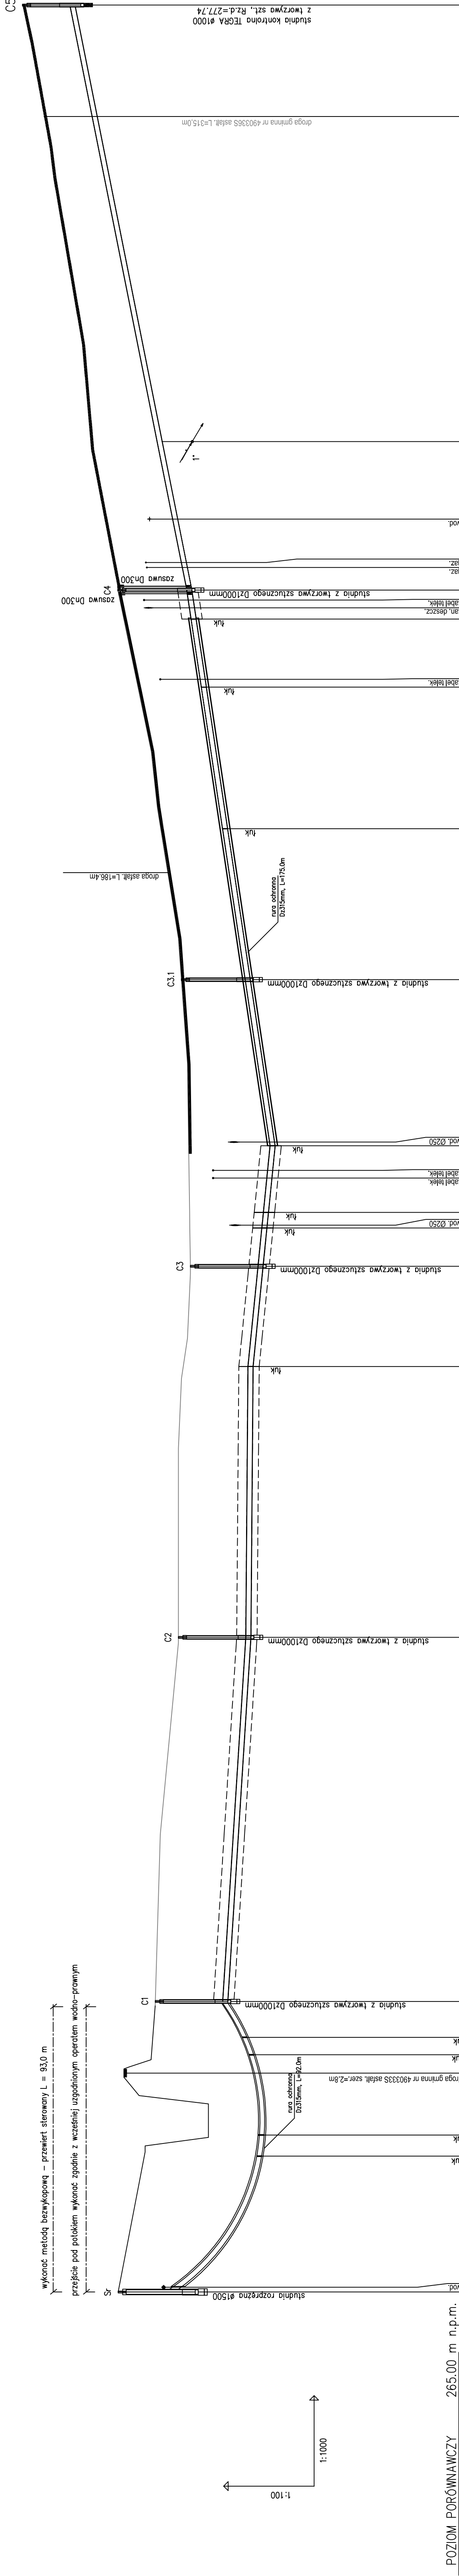

RZĘDNA TERENU ISTN.		RZĘDNA OSI KANAŁU		RZĘDNA DNA KANAŁU		ZAGŁĘBIENIE OSI KANAŁU		ZAGŁĘBIENIE DNA KANAŁU		SPADKI, DŁUGOŚCI		ŚREDNICA, MATERIAŁ		ODLEGŁOŚCI	
