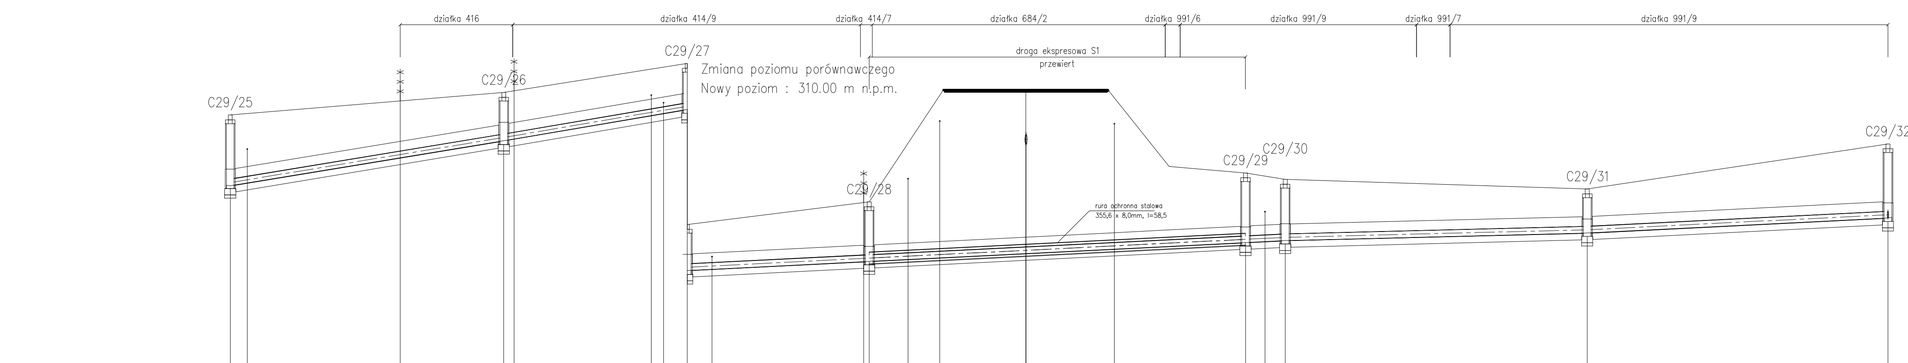

| POZIOM PORÓWNAWCZY 305.00 m n.p.m. | | |